




LICEO SCIENTIFICO STATALE - "P.S. MANCINI"-AVELLINO
Prot. 0006331 del 06/09/2024
VI-8 (Uscita)

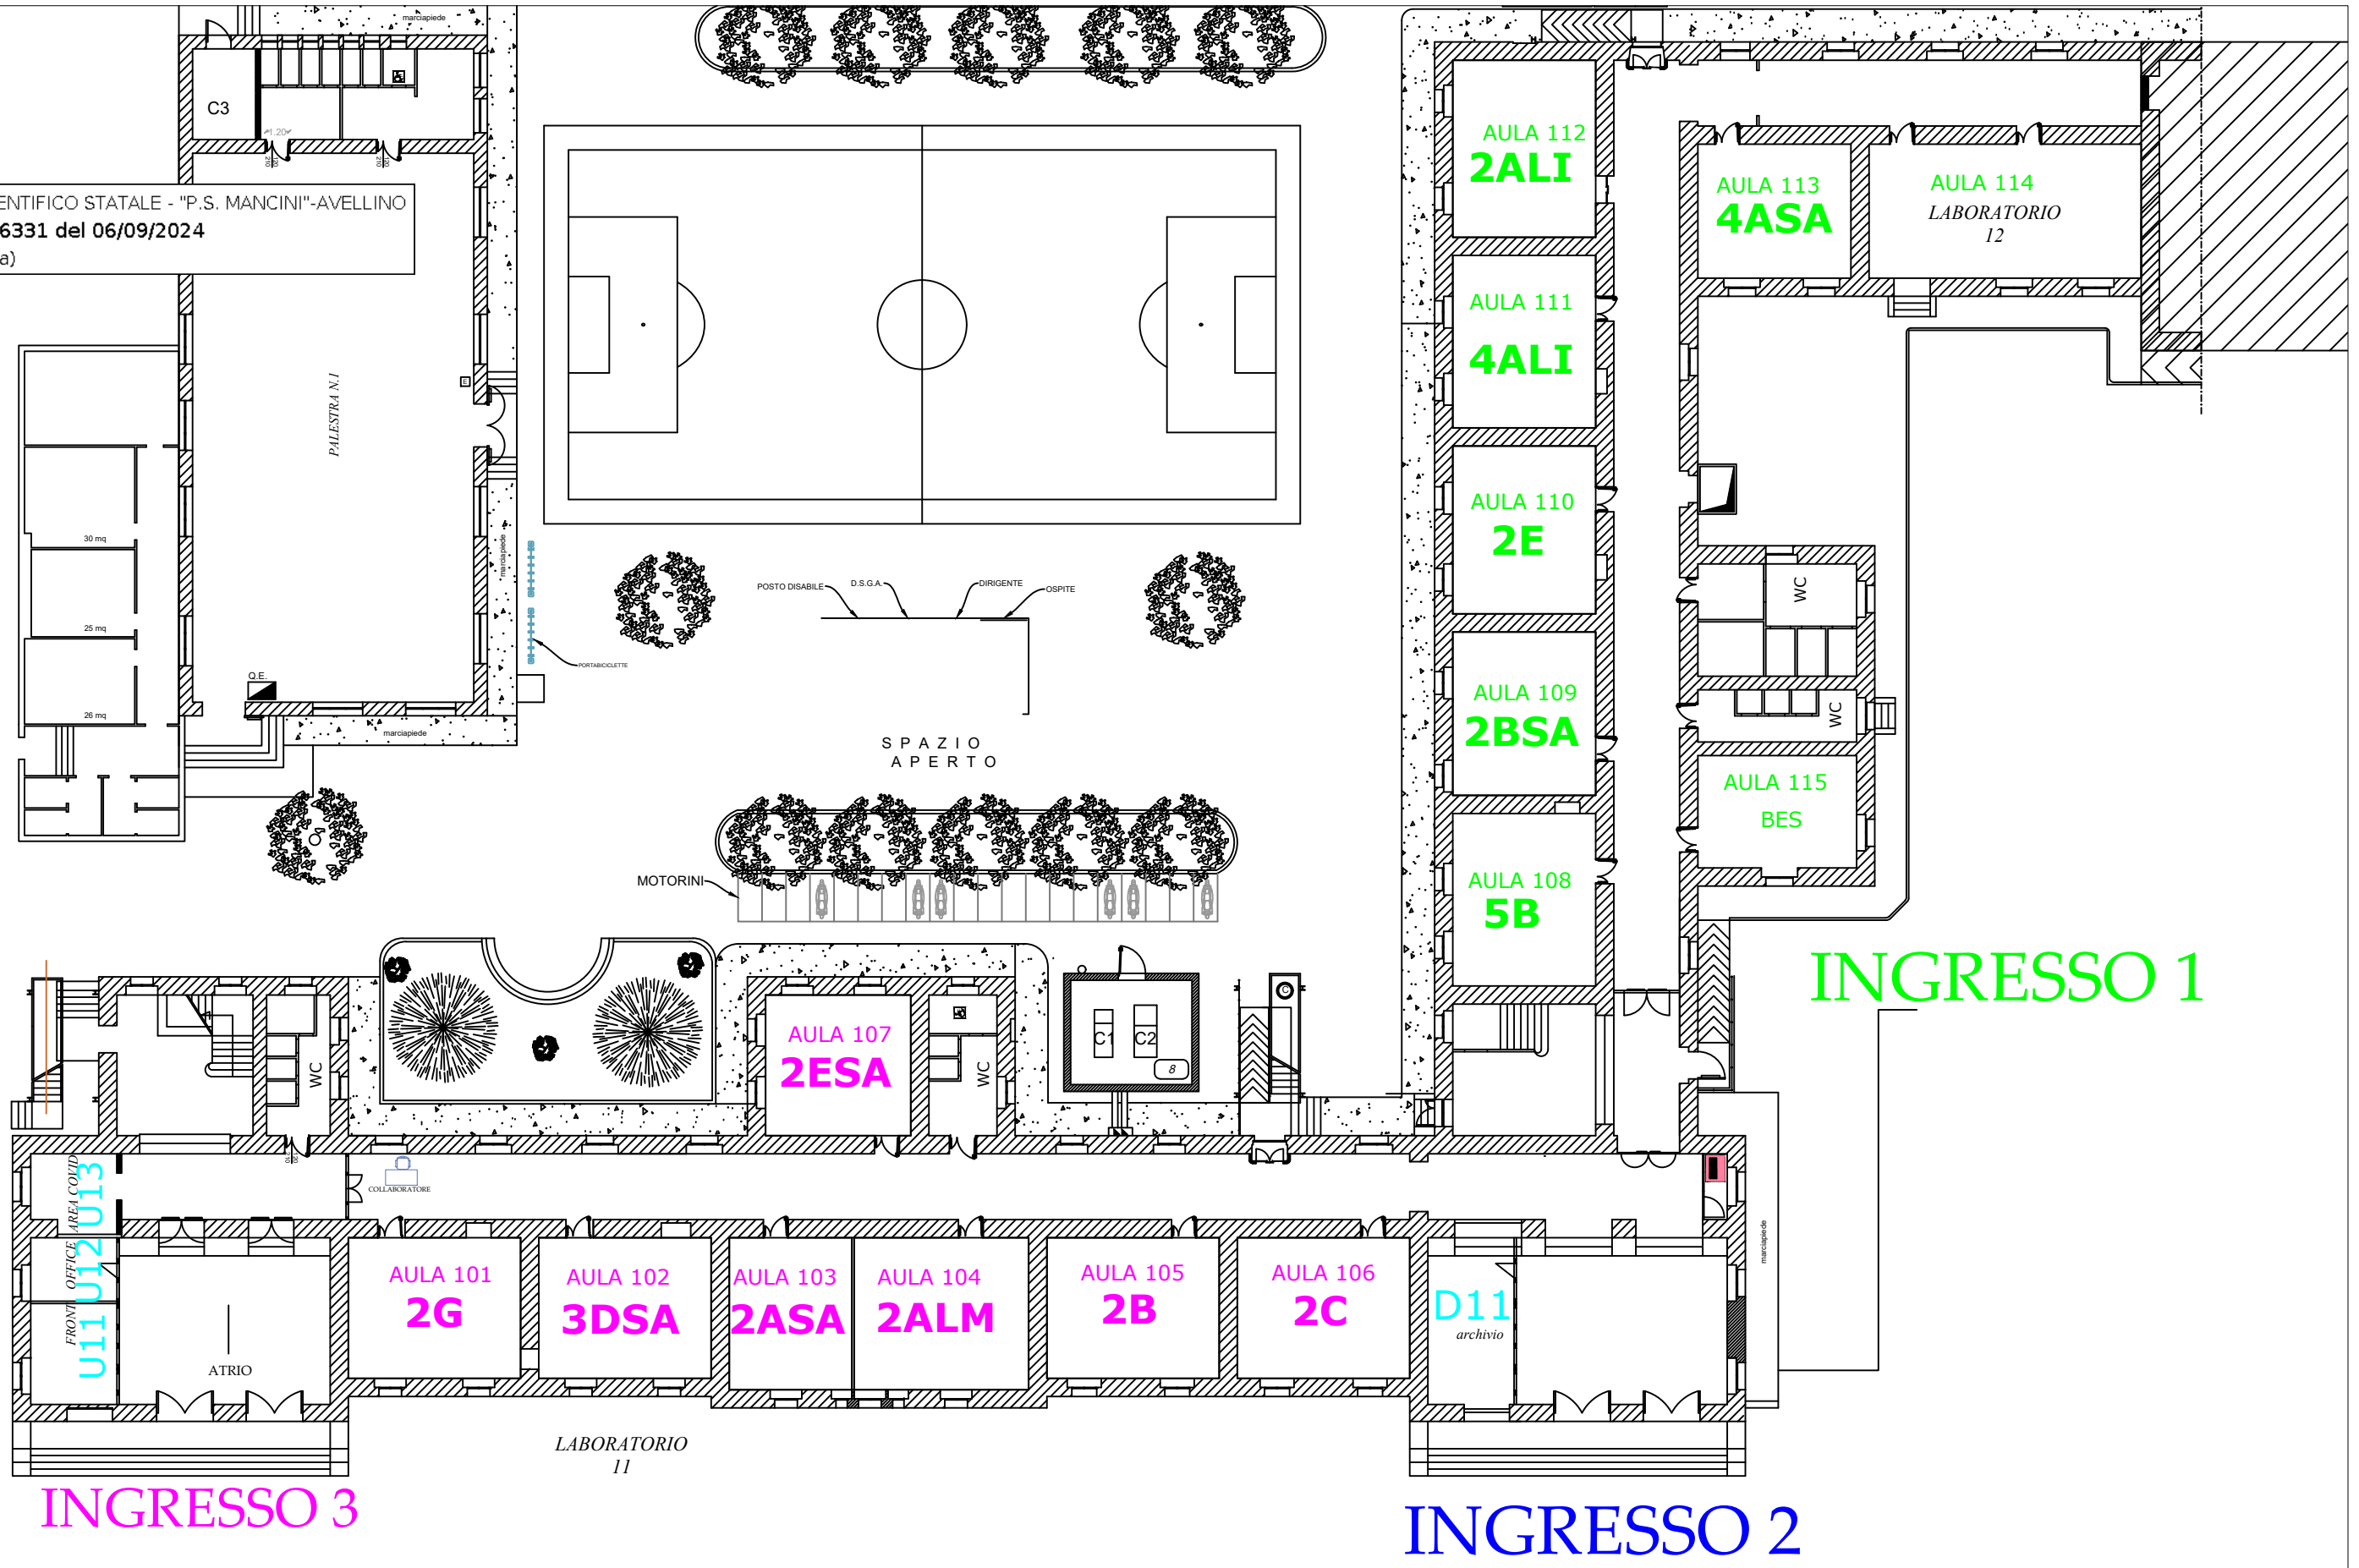

pianta I livello

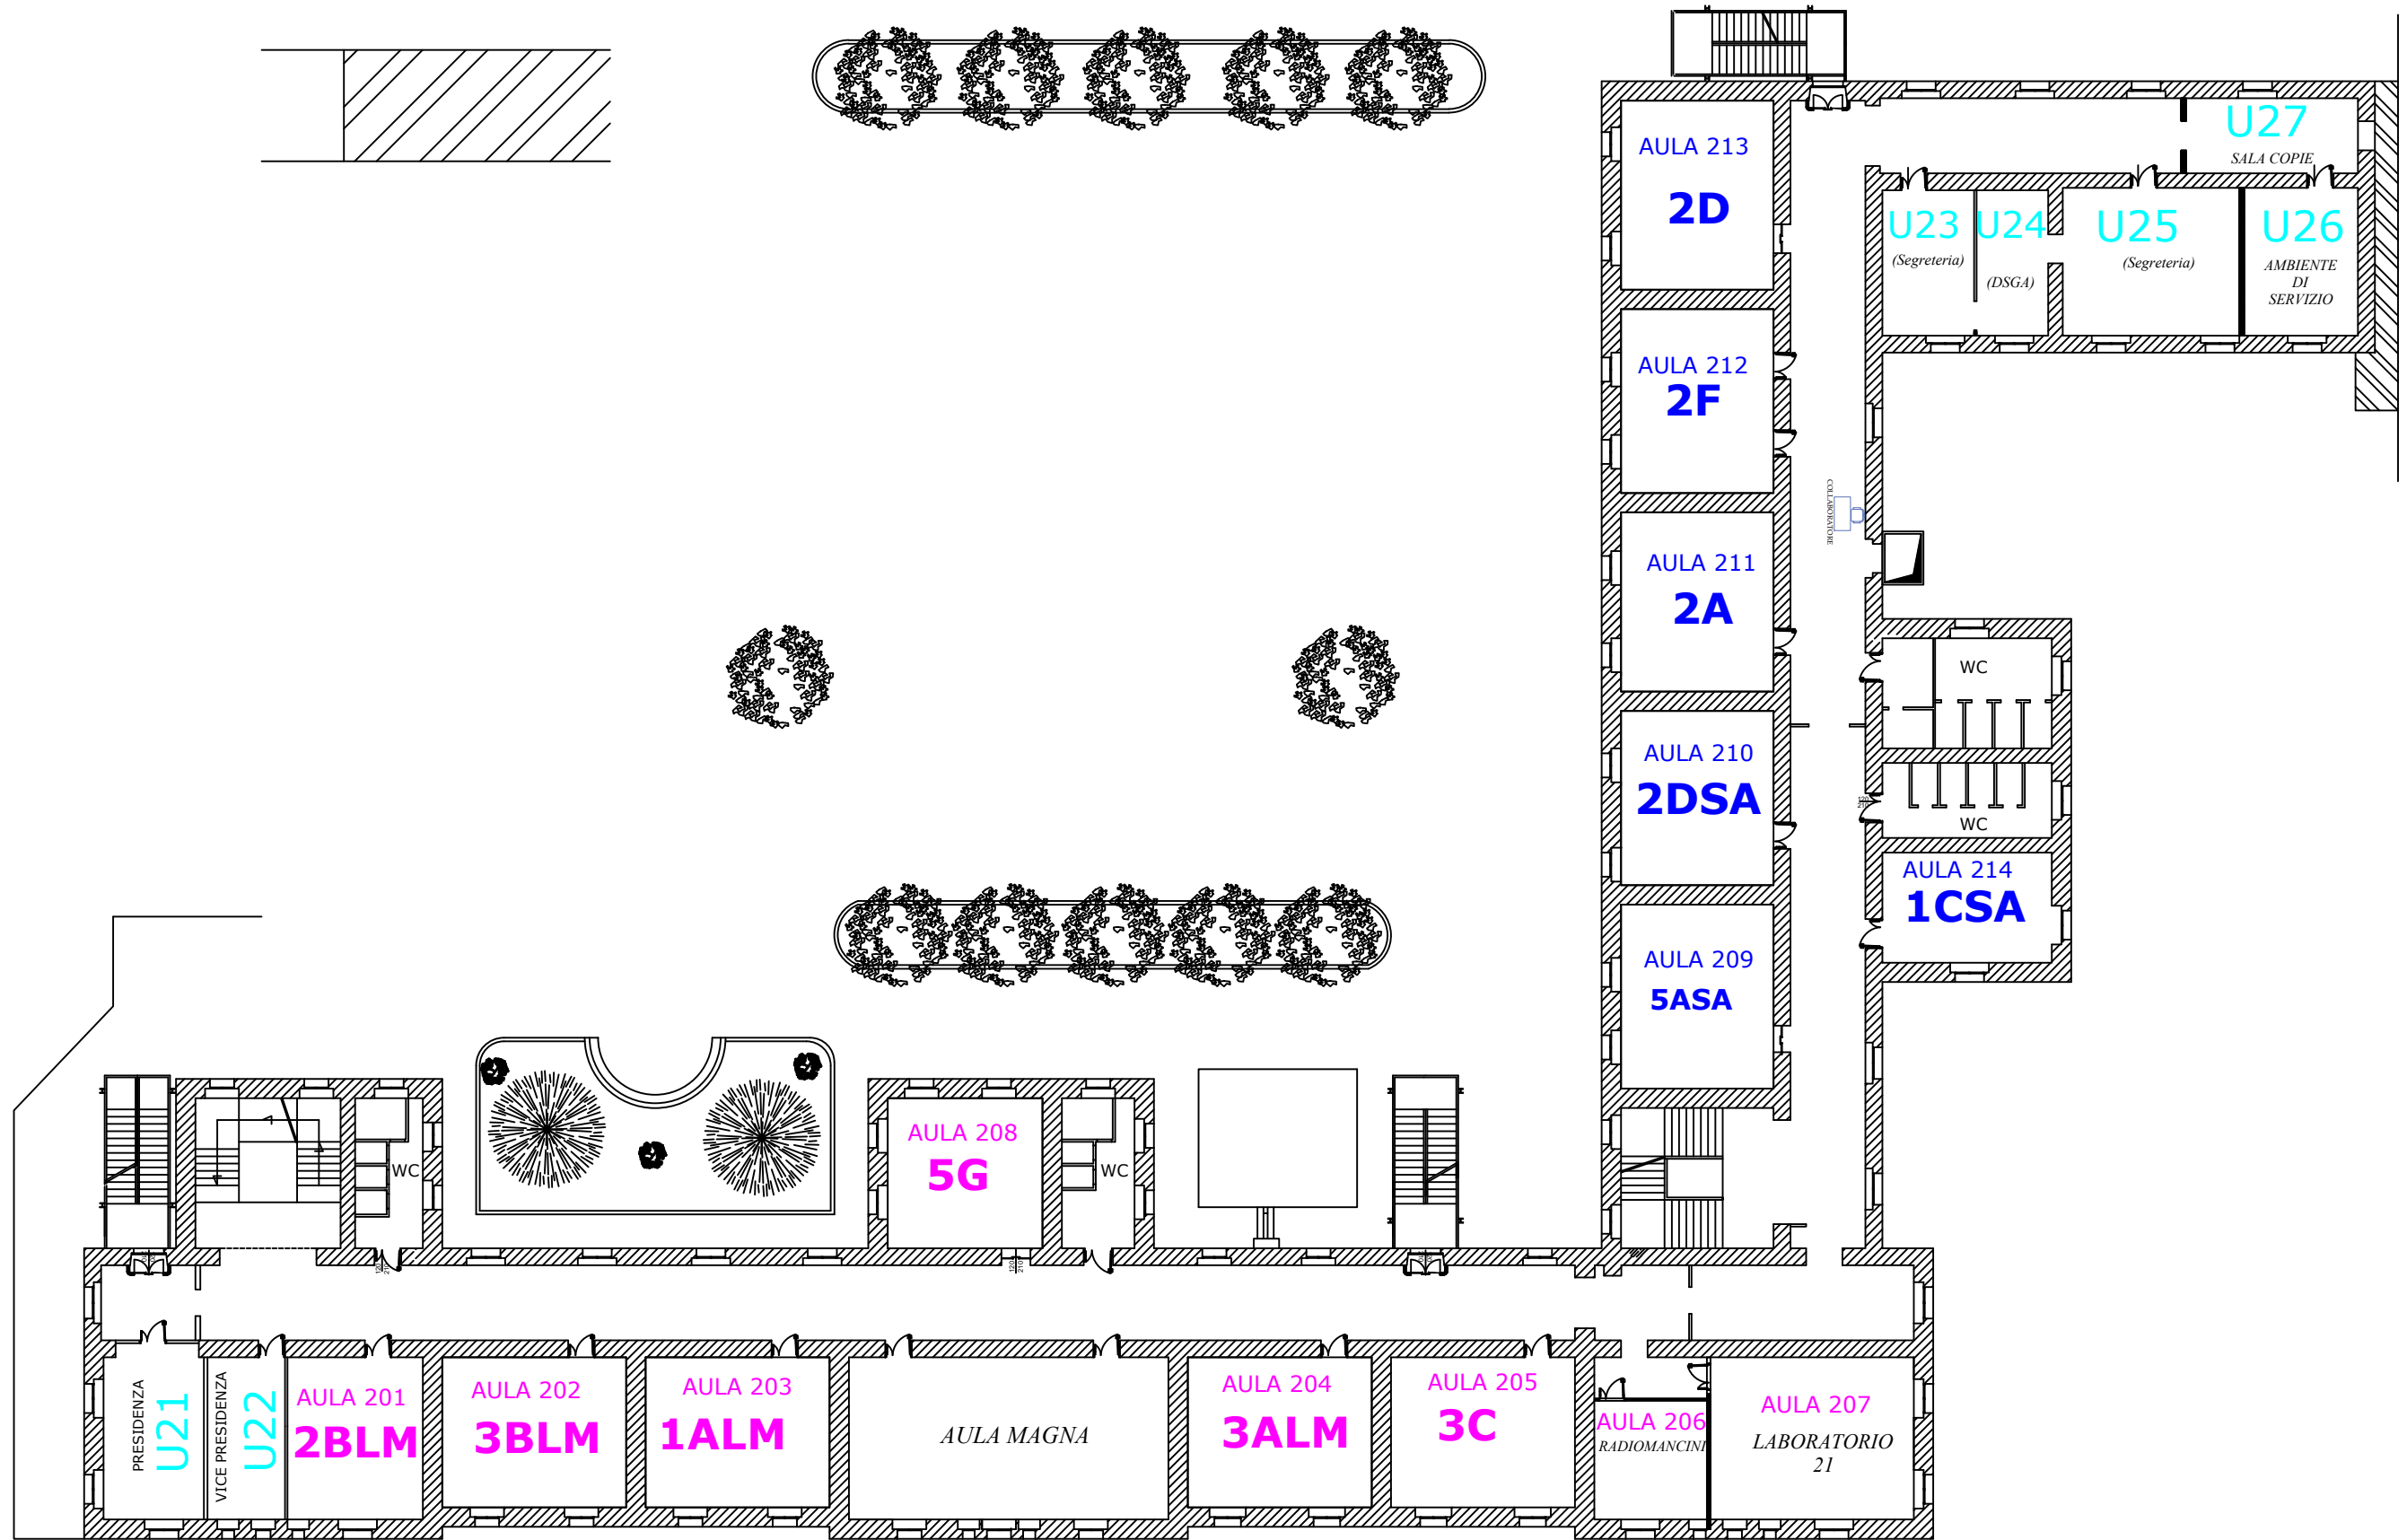

pianta II livello

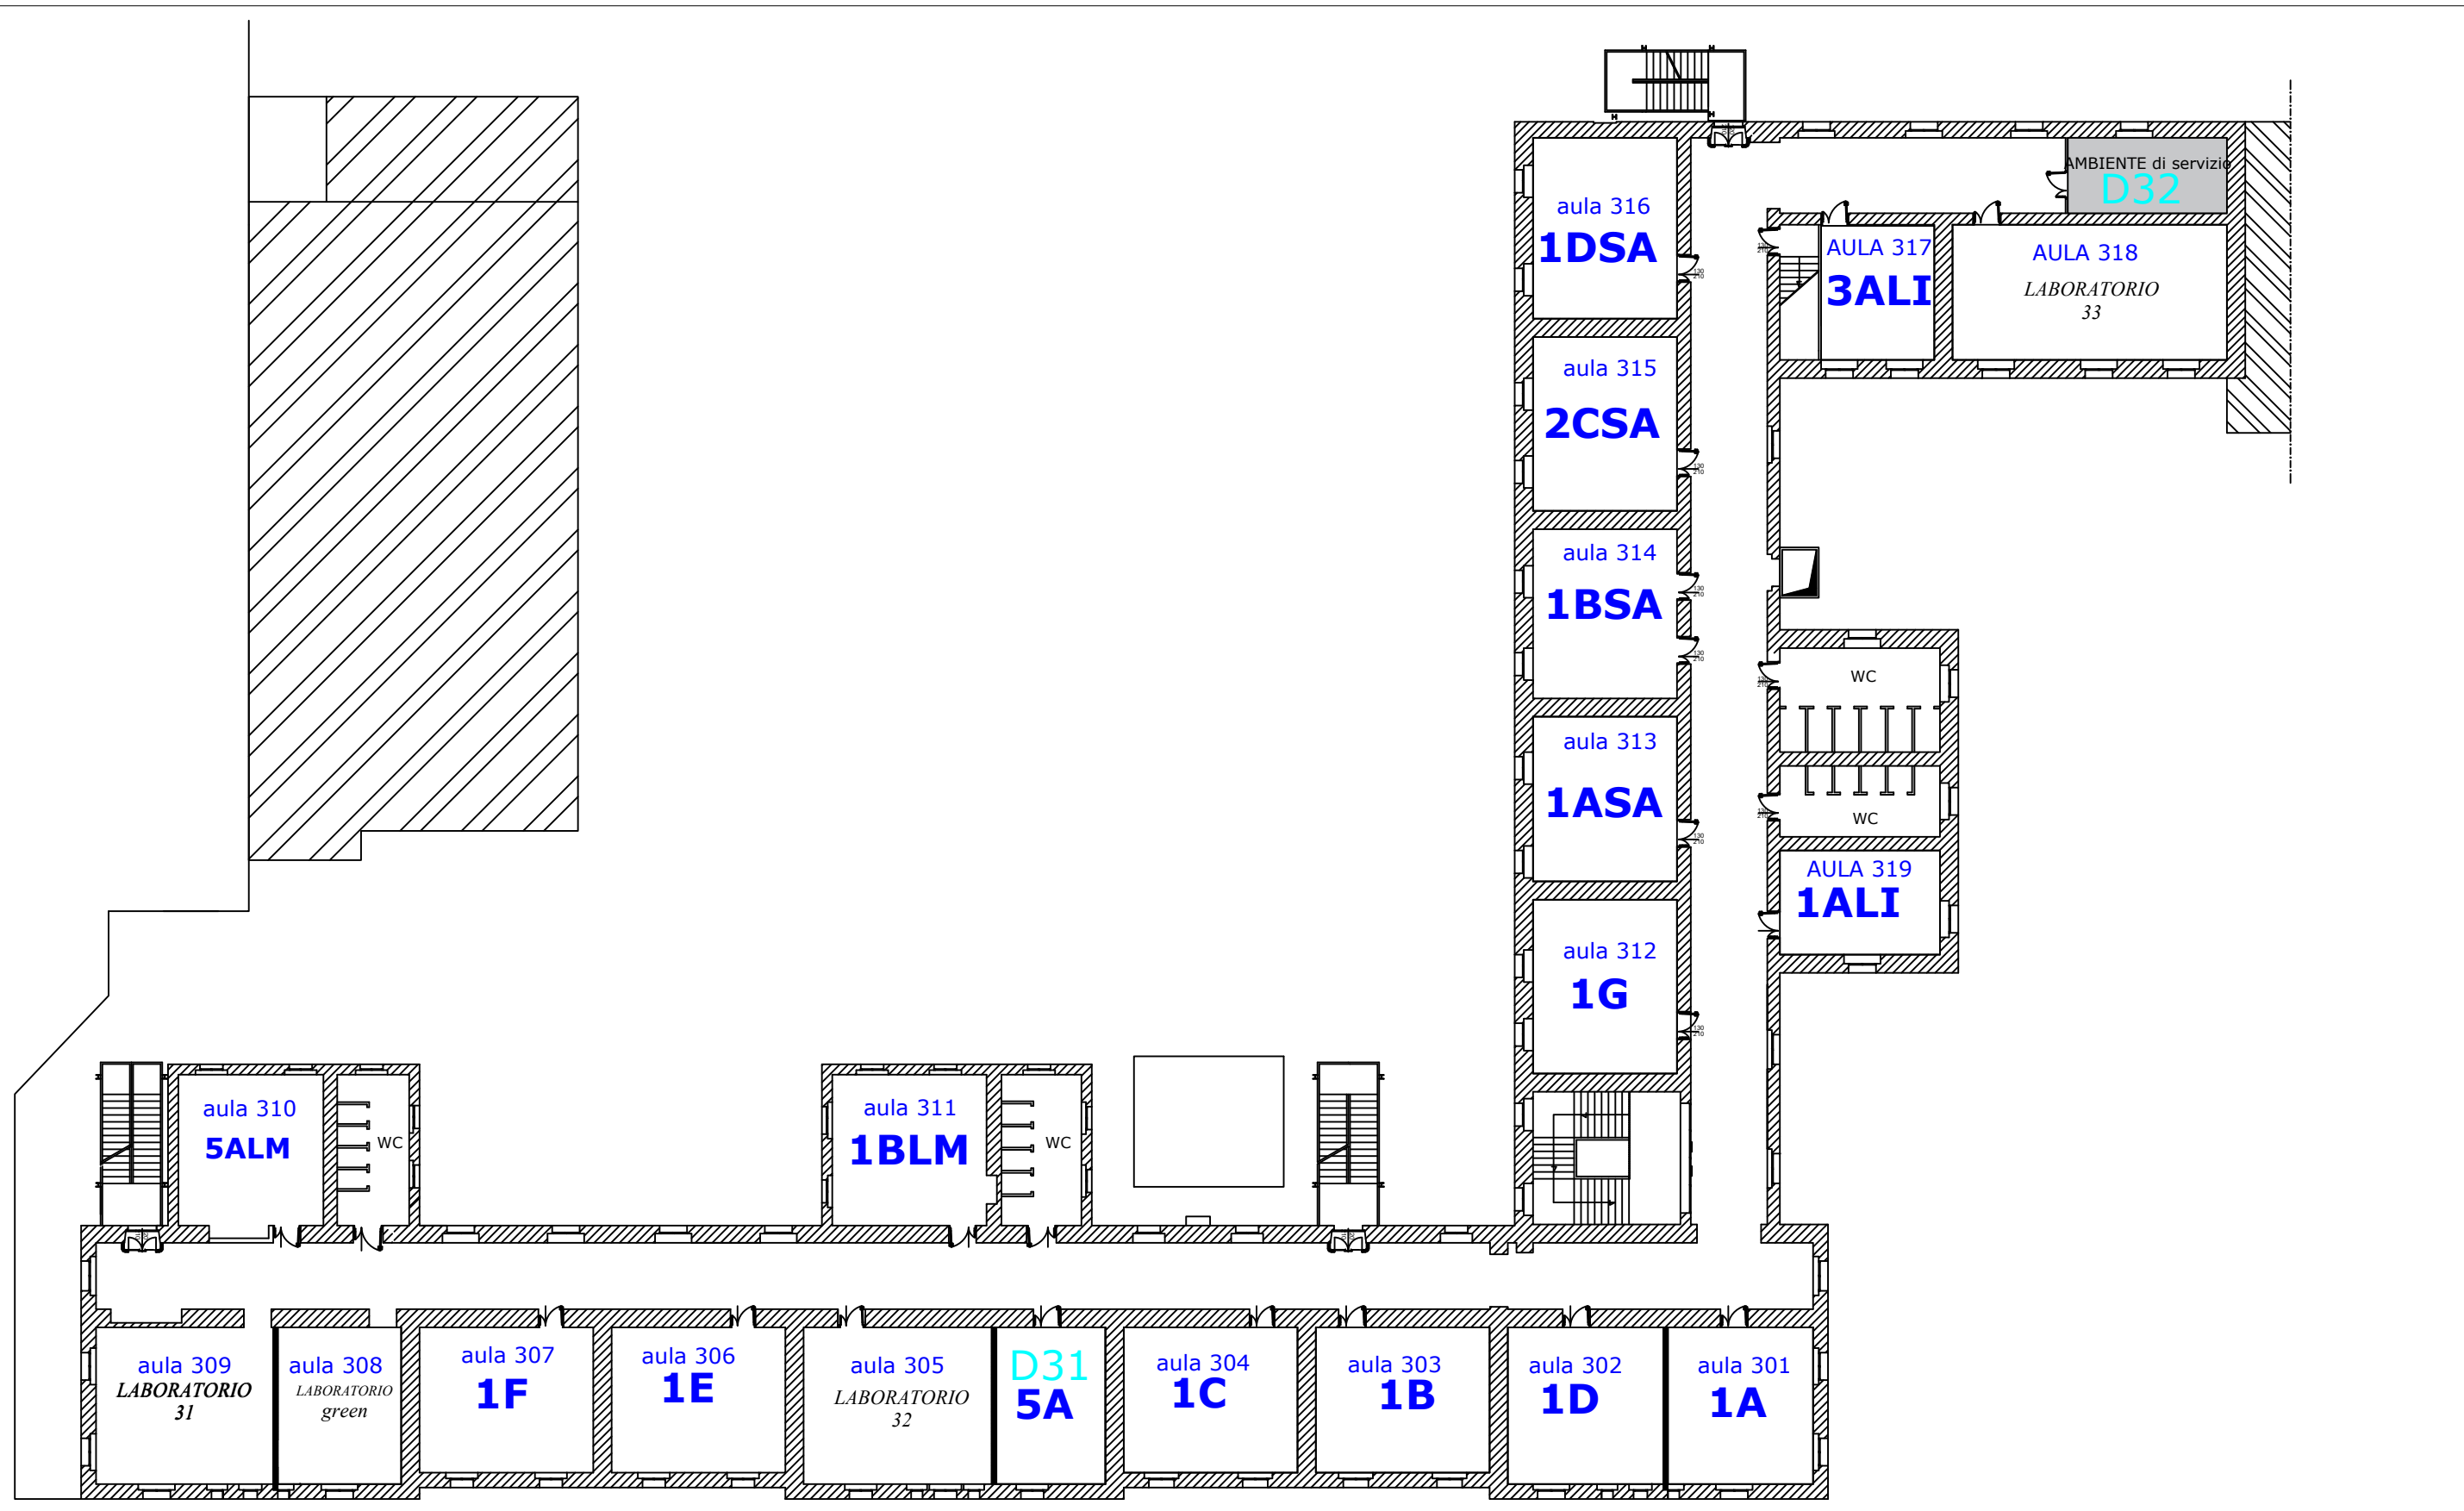


pianta III livello

LICEO SCIENTIFICO - SEDE VIA FERRANTE

pianta II livello

INGRESSO 3 b
alunni II livello-A
(scala esterna)

INGRESSO 1 b
alunni II livello-B
(scala esterna)

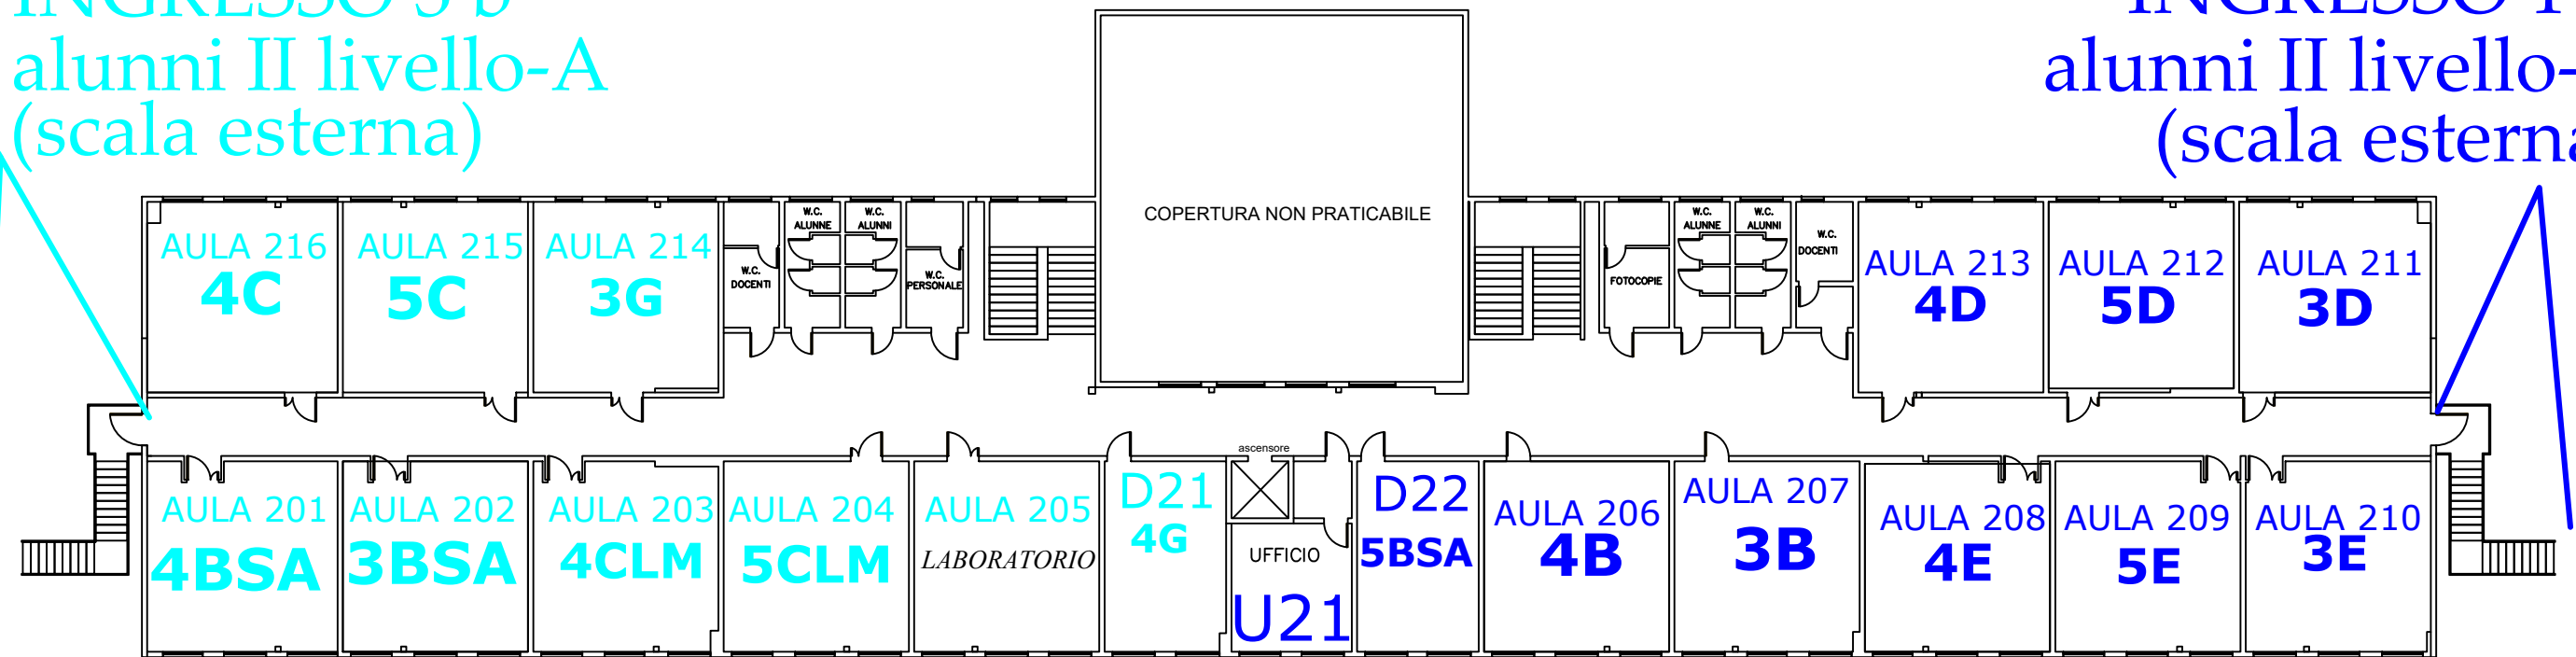

pianta I livello

INGRESSO 3 a
alunni I livello-A

INGRESSO 1 a
alunni I livello-B

