

SCALA DI EMERGENZA



AULA 112

AULA 113

AULA 114
LABORATORIO

AULA 111

AULA 110

AULA 109

AULA 108

AULA 115

AULA 107

SCALA DI EMERGENZA



SCALA DI EMERGENZA





PUNTO di RACCOLTA

PUNTO di RACCOLTA

Accesso carrabile
via de Concilii

Pianta Piano Terra

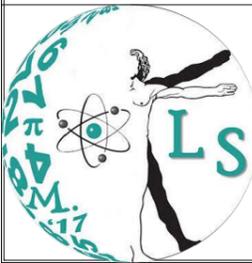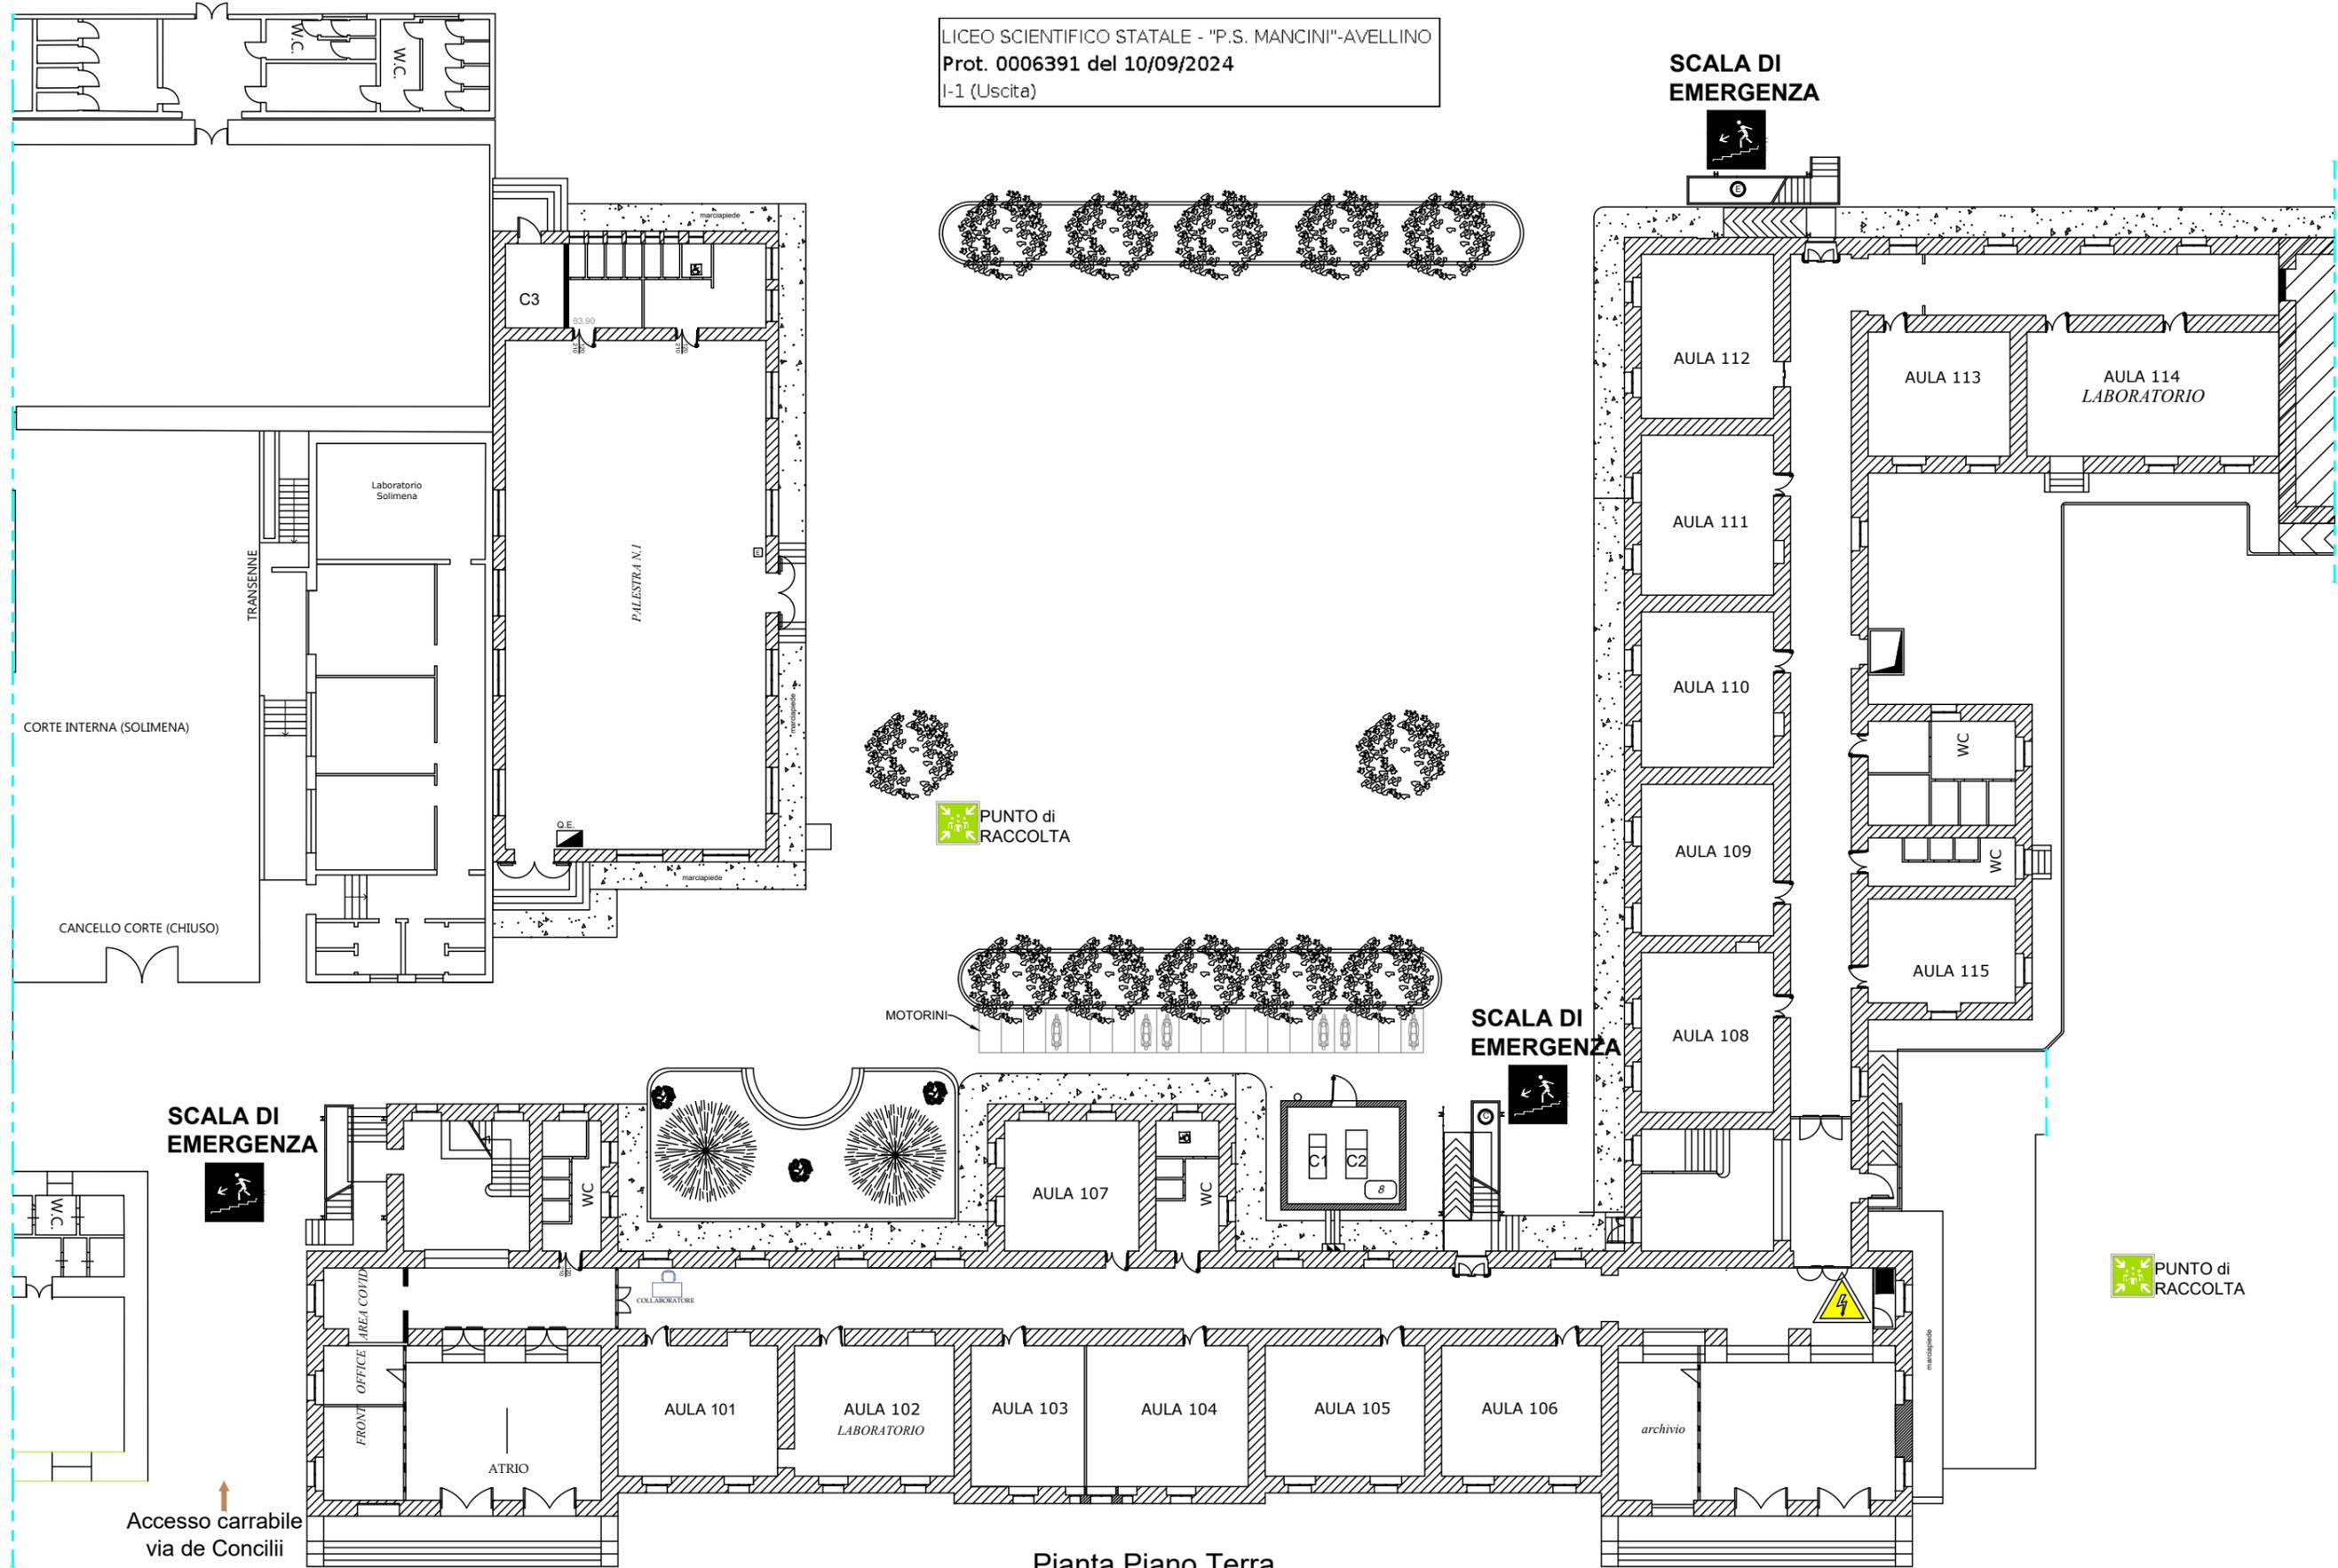

COMMITTENZA:
Liceo Scientifico "P. S. Mancini"
 D.S. prof.ssa Paola Anna Gianfelice

LOCALIZZAZIONE:
 Via Lorenzo de Concilii
 83100 Avellino
 email: avps12000t@istruzione.it
 pec: avps12000t@pec.istruzione.it

DATA:
 16/02/2024
 AGG.:
 09/09/2024

TAVOLA n.:
1

TITOLO:
DVR Liceo Mancini

Numeri utili
 In caso di emergenza
 contattare prontamente i
 seguenti numeri:
 115-118

Prestate molta attenzione alla segnaletica di sicurezza perchè molti percorsi comprendono tratti di scala in salita che conducono fino alla copertura del fabbricato dalla quale è possibile allontanarsi rapidamente ed agevolmente per raggiungere i punti di raccolta esterni.

Restare fermi nei punti di raccolta esterni seguendo le indicazioni degli addetti alla gestione dell'emergenza per non intralciare le operazioni di soccorso rendendovi disponibili a fornire eventuali utili informazioni ai soccorritori.

Non rientrare nell'edificio fino a quando non vengono ripristinate le condizioni di normalità.

-  VOI SIETE QUI
-  USCITA DI SICUREZZA PIU' VICINA
-  PUNTO di RACCOLTA
-  ESTINTORI
-  CASSETTA DI SICUREZZA
-  SCALA DI EMERGENZA
-  QUADRO ELETTRICO

Piano di Emergenza ed Evacuazione

Studio Tecnico di Architettura
arch. Luigi Raia, PhD
 Specialista in beni architettonici e del paesaggio
 Via Termino, 10 - 83100 AV
 tel&fax 0825.454569 email: luigiraia@msn.com
 mobile 347.6617136 pec: luigiraia@archiworldpec.it